


PLAN, BOTTENVÅNING (DEL AV)  
- SKALA 1:100 (A3)

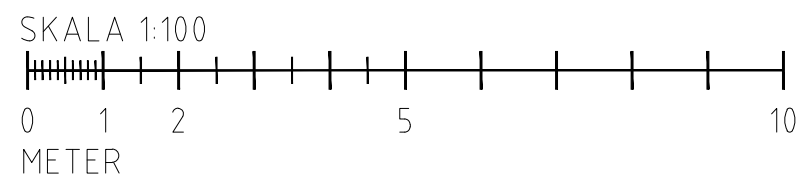

BET	ANT	ÄNDRING AVSER	DATUM	SON	
<b>KV. VERKSTADEN 5</b>					
STATUS <b>VAKANT LOKAL</b>					
HYRESGÄST					
FASTIGHETSÄGARE <b>KUNGSLEDEN</b>					
JÄGERSROVÄGEN 151 C, 1 TR. 213 75 MALMÖ 040-611 98 57 info@erwe.se www.erwe.se					
BH	KUNGSLEDEN LUMMER AB	040-17 44 00	Kristina Borgström		
A	ERRWE-BYGGKONSULT AB	040-611 98 57	Rolf Walldén		
K					
VS					
VE					
E					
UPPDRAGSNR	39 501	RITAD/KONSTR AV	Rolf Walldén	HANDLÄGGARE	Rolf Walldén
DATUM	2017-01-18	ANSVARS	Kristina Borgström/Louise Appeltros		
LUNDS KOMMUN VAKANT LOKAL PLAN, VÅNING 3, DEL AV					
SKALA	1:100 (A3)	NUMMER	17-A-40.1-3-02	BET	

▶ KONTRAKTSRITNING
▶ FÖRSLAGSRITNING
▶ RELATIONSRITNING
▶ ARBETSRITNING
▶ FÖRFRÅGNINGSUNDERLAG
▶ BYGGLOVSRITNING
▶ FÖRHANDSKOPIA
▶ GRANSKNINGSRITNING