


PLAN 1, SK. 1:100

Idrottsgatan

Beträffande denna del av fastigheten. Se även tidigare ansökan för bygglov till pub. Daterad 2016-06-22. By 3445

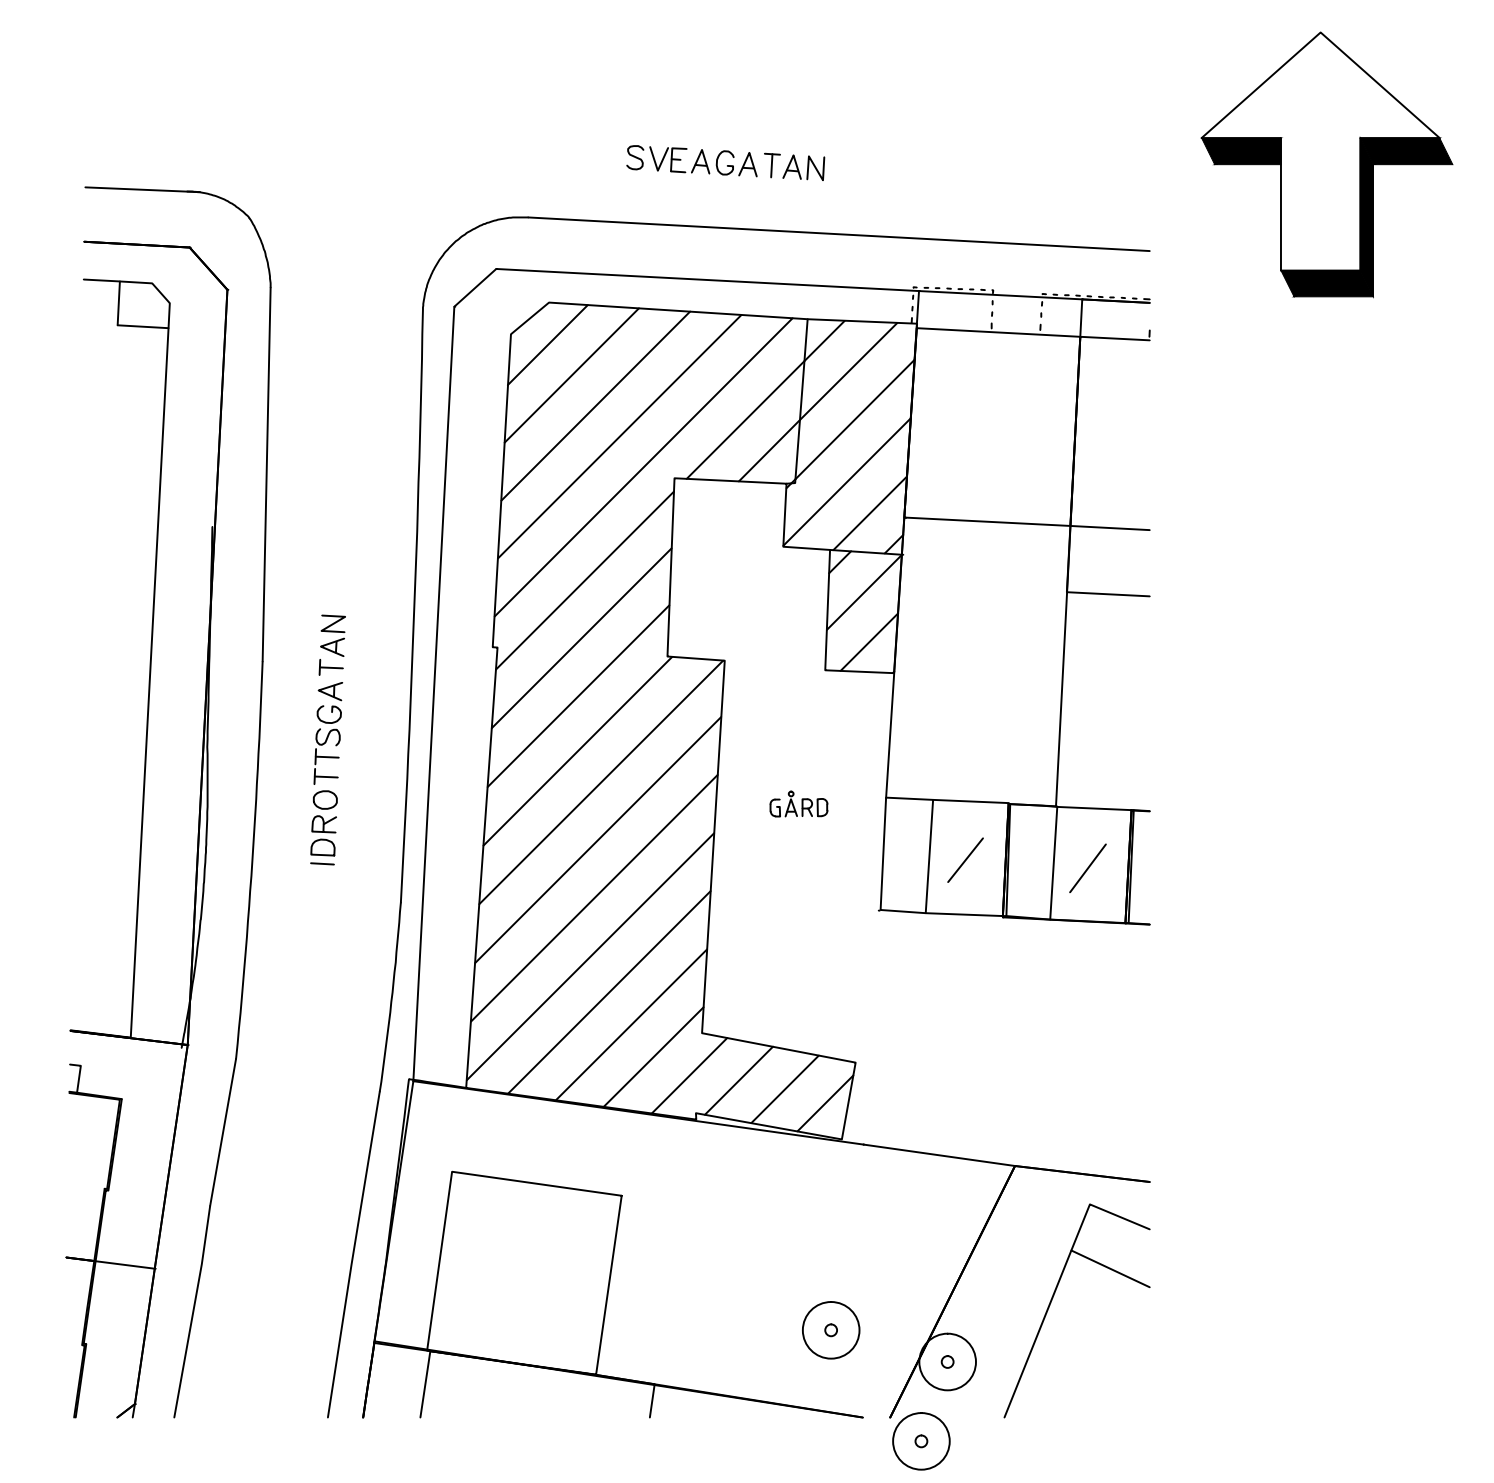


SITUATIONSPLAN
1:400

Miljöhus Miljöhus tömning 0,5-1 ggr/vecka

Antal lgh.	26 st.	l/v/lgh	tot. mängd	kärtsl.	antal kär	hela kär	hämt/v
Matavfall	10		260	140	1,9	2	1,0
Restavfall	60		1560	660	2,4	3	1,0
Tidningar	15		390	370	1,1	1	1,0
Kartong	35		910	660	1,4	2	1,0
Plast	10		260	660	0,4	1	1,0
Metall	2		52	190	0,5	1	0,5
Färgat glas	2		52	370	0,3	1	0,5
Ofärgat glas	1		26	190	0,3	1	0,5

P-norm

0,25 bilplats per lägenhet. Detta ger 7 bilplatser
Detta löses genom tidigare inlämnad åtgärd.

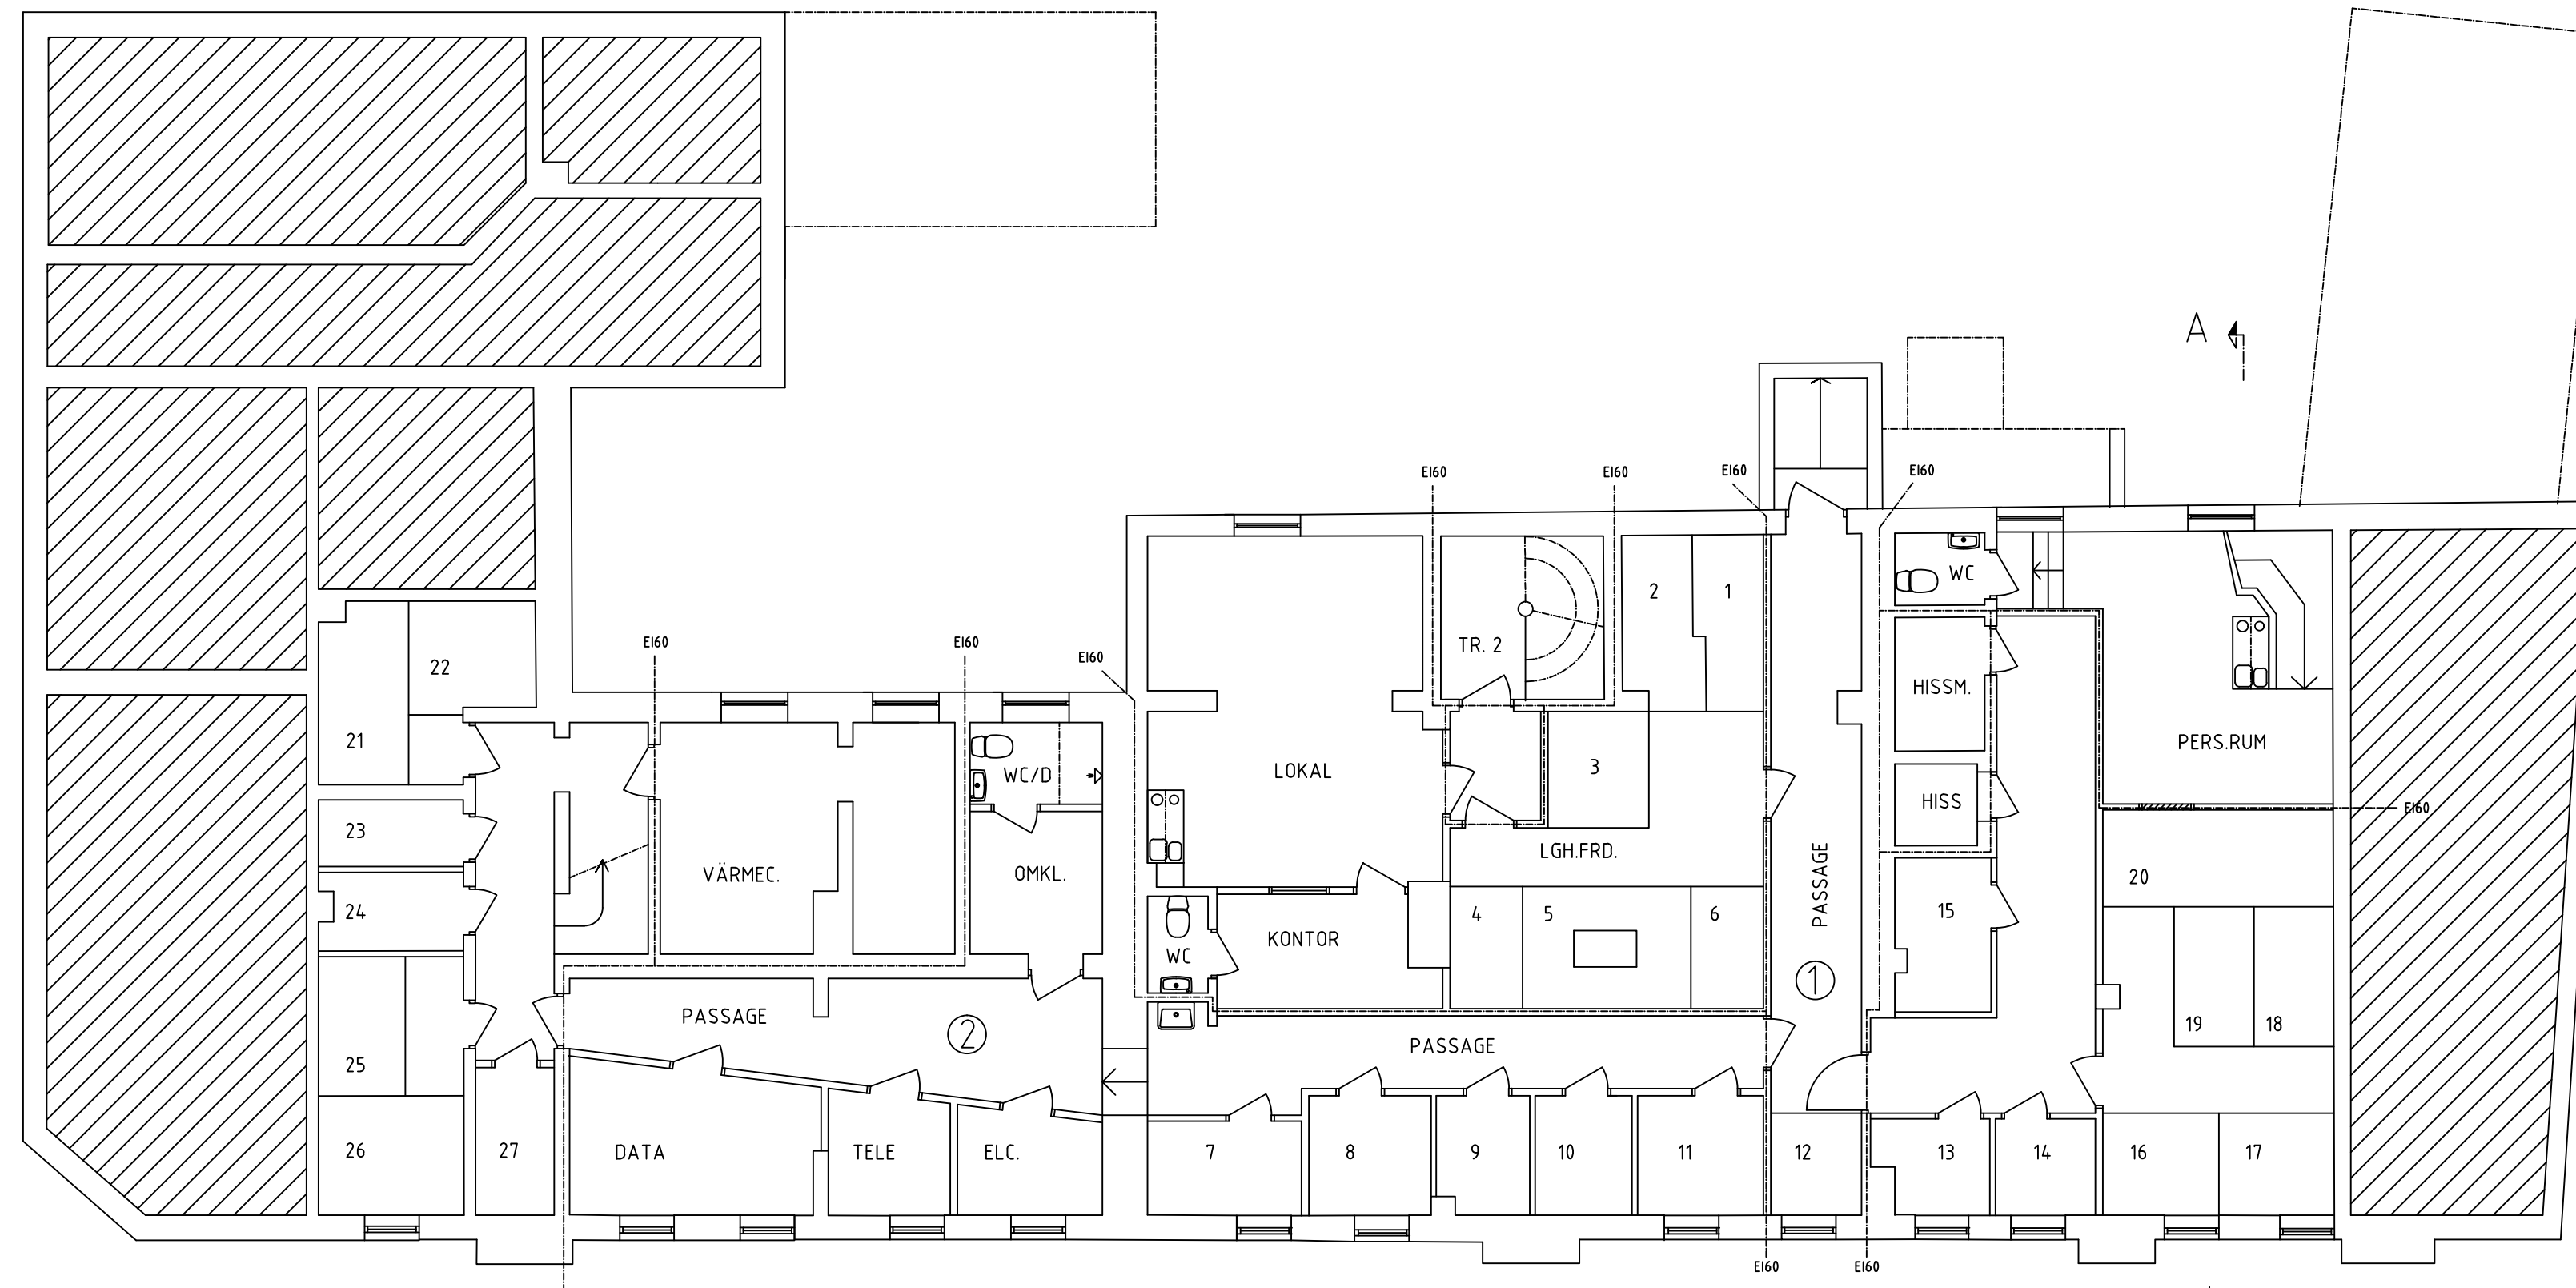

PLAN 0 KÄLLARE, SK. 1:100

TAKHÖJDER
1 2192 ÖVER FG.
2 1980 ÖVER FG.

SENAST REVIDERAD 2018-03-15 (CAN)

BET ANT ÄNDRING AVISER SIGN DATUM

FÖRFRÅGNINGSUNDERLAG

KV. UGGLAN 21
MALMÖ KOMMUN

JAENECKE

Joenecke Arkitektur AB Södra Företadagatan 31 211 43 Malmö
Tel: 040-866 20 Fax: 040-894 85 info@joenecke.se

UPPDRAG NR RITAD / KONSTRUERAD AV HANDELEGAREN
GH G HOLMGRÉN
DATUM ANSVARIG
2017-08-31 LARS IDOFF

OMBYGGNAD TILL LOKAL OCH HYRESRÄTTER

PLAN 0 OCH 1

SKALA NUMMER BET
1:100, A3 1:200 A-40.1-11

RText (RText)